


ELENCO POSTEGGI				CARTOGRAFIA
N.	DIMENSIONI	SETTORE	UBICAZIONE	MERCATO SETTIMANALE DEL MERCOLEDÌ DEL MERCOLE
1	4.00X8.00 (32 mq)	Non Alimentare	Piazza Gamurrini	DELIBERA C. C. n°
2	4.00X8.00 (32 mq)	Non Alimentare	Piazza Gamurrini	CENTRO STORICO DEL CAPOLUOGO
3	4.00X8.00 (32 mq)	Non Alimentare	Piazza Gamurrini	Svolgimento: Mercoledì mattina
4	4.00X8.00 (32 mq)	Non Alimentare	Piazza Gamurrini	SUPERFICIE COMPLESSIVA = 1351.00 mq DEL POSTEGGI
5	4.00X8.00 (32 mq)	Non Alimentare	Piazza Gamurrini	
6	4.00X8.00 (32 mq)	Non Alimentare	Piazza Gamurrini	
7	4.00X8.00 (32 mq)	Non Alimentare	Piazza Gamurrini	
8	4.00X8.00 (32 mq)	Non Alimentare	Piazza Gamurrini	
9	4.00X8.00 (32 mq)	Non Alimentare	Piazza Gamurrini	
10	4.00X8.00 (32 mq)	Non Alimentare	Piazza Gamurrini	
11	4.00X8.00 (32 mq)	Non Alimentare	Piazza Gamurrini	
12	4.00X8.00 (32 mq)	Non Alimentare	Piazza Gamurrini	
13	4.00X8.00 (32 mq)	Non Alimentare	Corso Sangallo	
14	4.00X8.00 (32 mq)	Non Alimentare	Corso Sangallo	
15	7.00X4.00 (28 mq)	Alimentare	Corso Sangallo	
16	7.00X4.00 (28 mq)	Alimentare	Corso Sangallo	
17	4.00X8.00 (32 mq)	Alimentare	Corso Sangallo	
18	7.50X4.00 (30 mq)	Alimentare	Corso Sangallo	
19	8.00X4.50 (36 mq)	Alimentare	Piazza di Monte	
20	8.00X4.50 (36 mq)	Alimentare	Piazza di Monte	
21	4.00X8.00 (32 mq)	Alimentare	Piazza di Monte	
22	4.00X8.00 (32 mq)	Alimentare	Piazza di Monte	
23	4.00X8.00 (32 mq)	Alimentare	Piazza di Monte	
24	7.00X3.00 (21 mq)	Alimentare	Via Roma	
25	8.00X4.50 (36 mq)	Non Alimentare	Piazza V. Veneto	
26	8.00X4.50 (36 mq)	Non Alimentare	Piazza V. Veneto	
27	8.00X4.50 (36 mq)	Non Alimentare	Piazza V. Veneto	
28	8.00X4.50 (36 mq)	Non Alimentare	Piazza V. Veneto	
29	4.00X8.00 (32 mq)	Non Alimentare	Via della Riconoscenza	
30	7.00X4.00 (28 mq)	Non Alimentare	Via della Riconoscenza	
31	7.00X4.00 (28 mq)	Non Alimentare	Via della Riconoscenza	
32	7.00X4.00 (28 mq)	Non Alimentare	Via della Riconoscenza	
33	7.00X4.00 (28 mq)	Non Alimentare	Via della Riconoscenza	
34	7.00X4.00 (28 mq)	Non Alimentare	Via della Riconoscenza	
35	7.00X4.00 (28 mq)	Non Alimentare	Piazza del Legname	
36	7.00X4.00 (28 mq)	Non Alimentare	Piazza del Legname	
37	4.00X8.00 (32 mq)	Non Alimentare	Piazza del Legname	
38	4.00X8.00 (32 mq)	Non Alimentare	Piazza del Legname	
39	4.00X8.00 (32 mq)	Non Alimentare	Piazza del Legname	
40	4.00X8.00 (32 mq)	Non Alimentare	Via della Pace	
41	4.00X8.00 (32 mq)	Non Alimentare	Via della Pace	
42	4.00X8.00 (32 mq)	Non Alimentare	Via della Pace	
43	4.00X8.00 (32 mq)	Non Alimentare	Via della Pace	

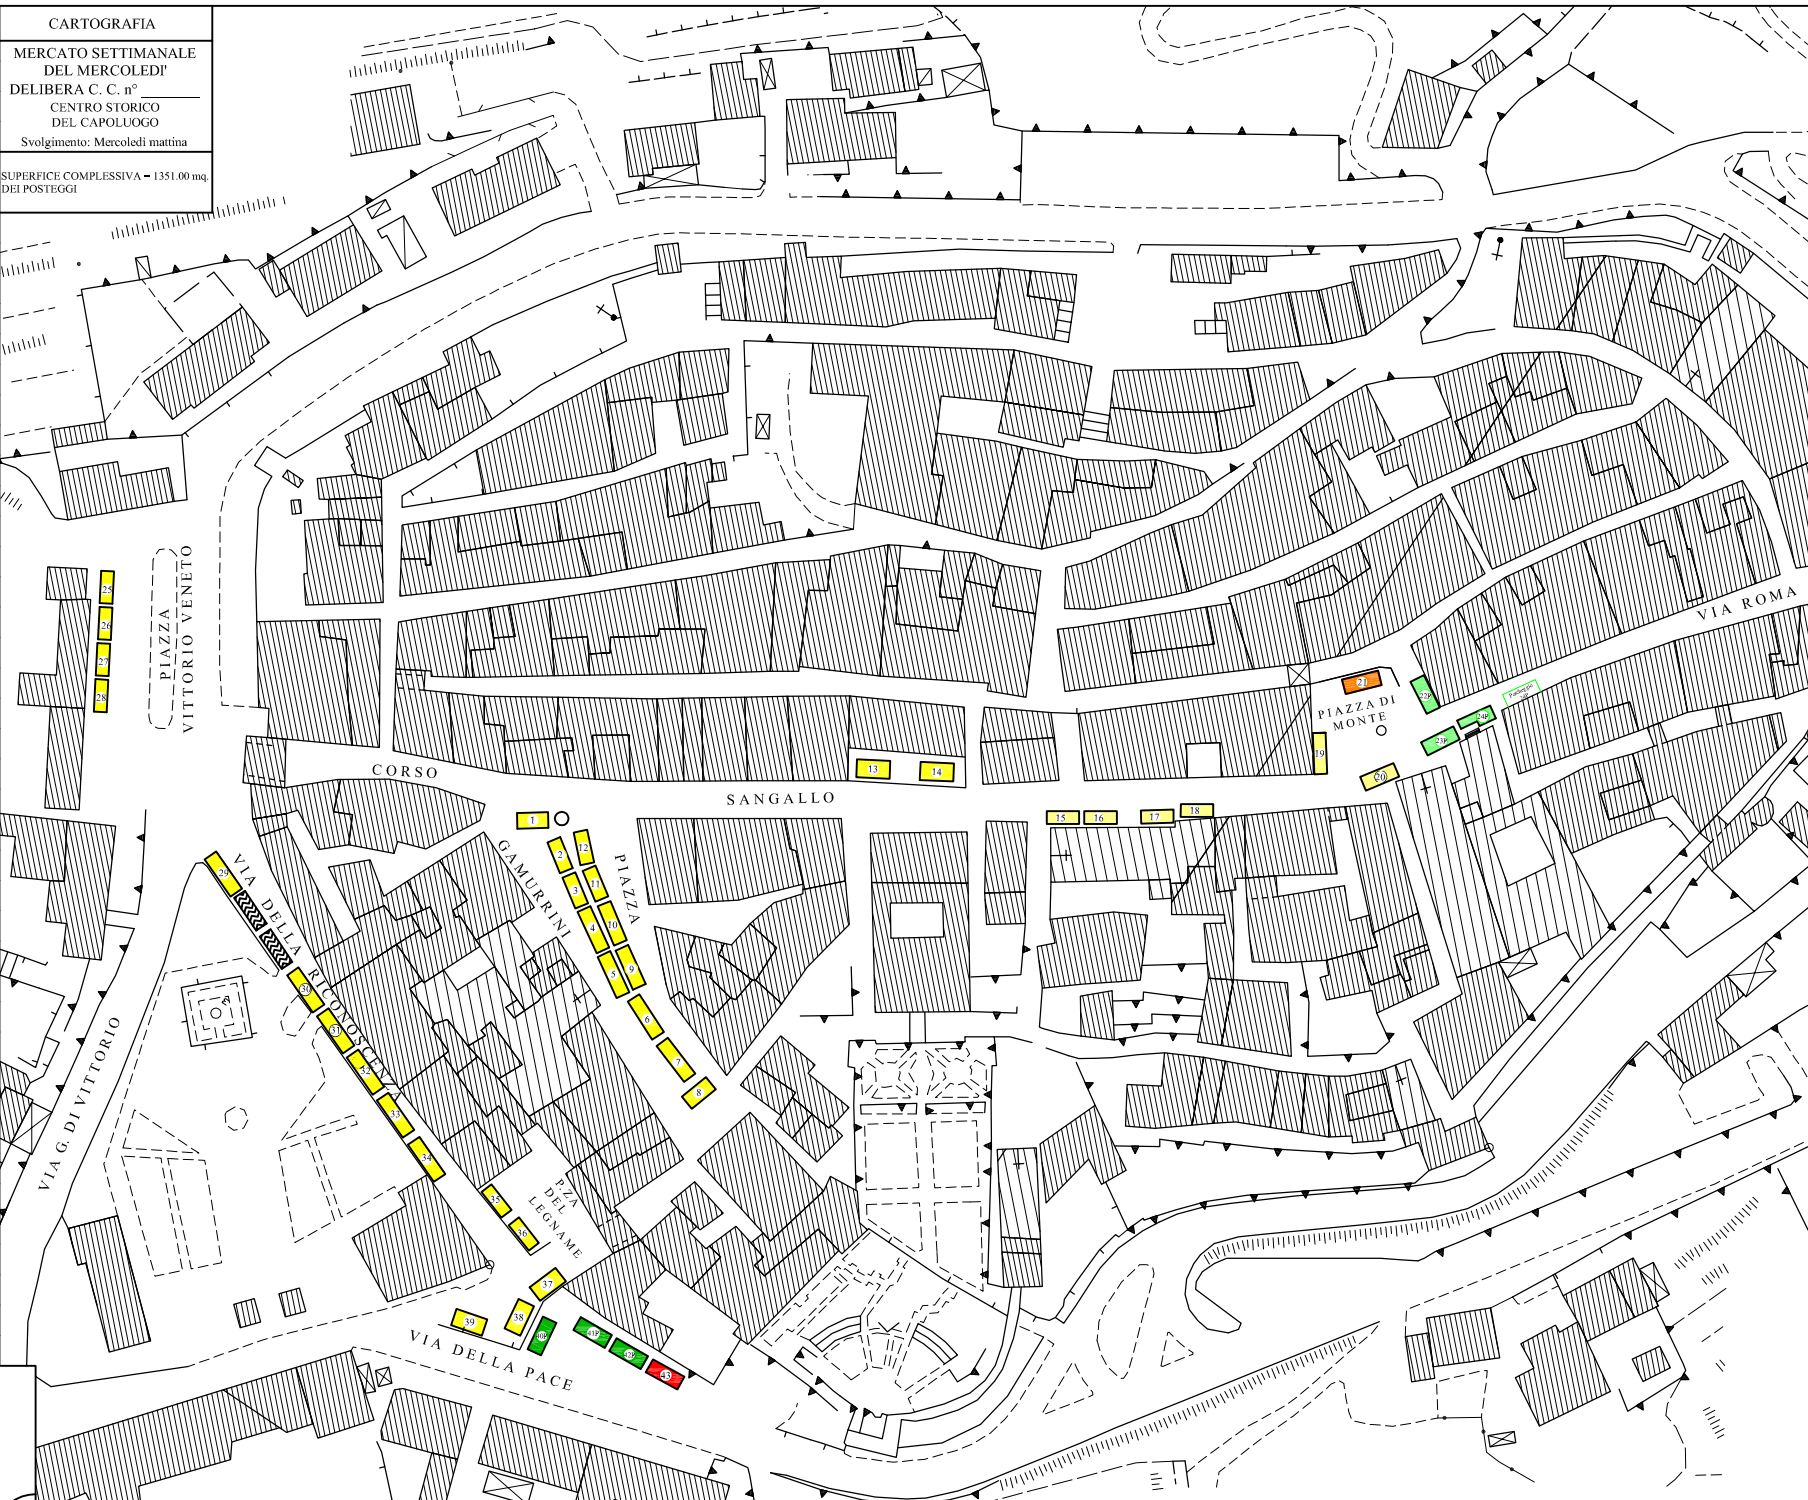

LEGENDA POSTEGGI			
6	Non riservati settore alimentare	29	Non riservati settore non alimentare
1	Riservati portatori di handicap alimentari	1	Riservati portatori di handicap non alimentari
3	Riservati imprenditori agricoli (alimentare)	3	Riservati imprenditori agricoli (non alimentare)

**POSTEGGI TOTALI**